

שם העבודה :

מכללת עמק יזרעאל



לעיון למכר לביצוע

שרטט Author

בדק Checker

קנ"מ 1 : 25

גודל גיליון A3


תאריך הוצאת גיליון 06/23/21

תאריך עדכון 13/10/2021 11:51:00

התקנת כיוון פתיחת הדלת עפ"י שרטוט.

חזית א-5

1 : 25

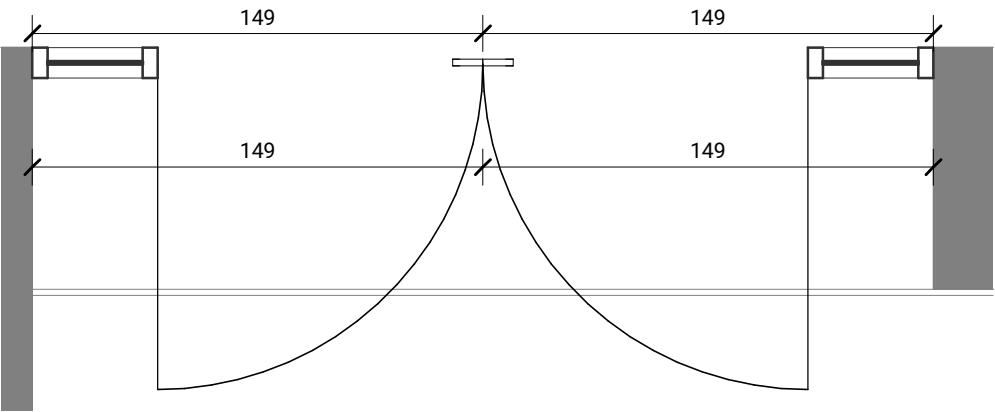

תוכנית א-5

1 : 25

כמות		1
מידה		298/ 260
מיקום		כניסה
תאור		מערכת דלתות ציר וחלונות קבועים בעיצוב נקי ללא הלבשה סוג פרופיל : 4900
פרזול	צירים	עפ"י יצרן להחלטת אדריכל
	מנעול	עפ"י יצרן להחלטת אדריכל
	ידית	עפ"י יצרן להחלטת אדריכל
שונות		הוספת מדבקות נגישות בתיאום עם אדריכל ויועץ נגישות
זכוכית		בידודית עפ"י יצרן לבחירת האדריכל, עובי הזיגוג עפ"י החלטת אדריכל
גמר		עפ"י החלטת אדריכל
הערות		העבודה כפופה לרשום במפרט הכללי לעבודות בנין (האוגדן הכחול) והמפרט המיוחד המצ"ב ולדרישות התקן הישראלי בנושא סוג ועובי הזיגוג הקבלן המבצע יעביר תוכנית מפורטת של הפריט לאישור האדריכל

המבצע אחראי למידות ולהתאמתן במקום. בכל מקרה של ספק יש

לפנות ישירות אל משרד האדריכל. אין למדוד בשרטוט. חומרי-גמר

ואביזרי-פרזול יורכבו בבנין רק לאחר אישור דוגמא ע"י האדריכל

מכללת עמק יזרעאל

☐ ☐ ☒

לעיון למכרז לביצוע

Author שרטט

Checker בדק

קנ"מ 1 : 25

A3	גודל גיליון
----	-------------

תאריך הוצאת גיליון

06/23/21

תאריך עדכון

13/10/2021 11:51:00

התקנת כיוון פתיחת הדלת עפ"י שרטוט.

כמות

מידה

מיקום

1000

תאור

1000

1000

מכיל	מכיל
------	------

כ"א	כ"ב
מנוע	

7/2/2017		
7/3/2017		

11	12	13	
----	----	-----	-----	

שונות

זכויות	

גמר


1000

7

பாடி

תוכנית א-6

1 : 25

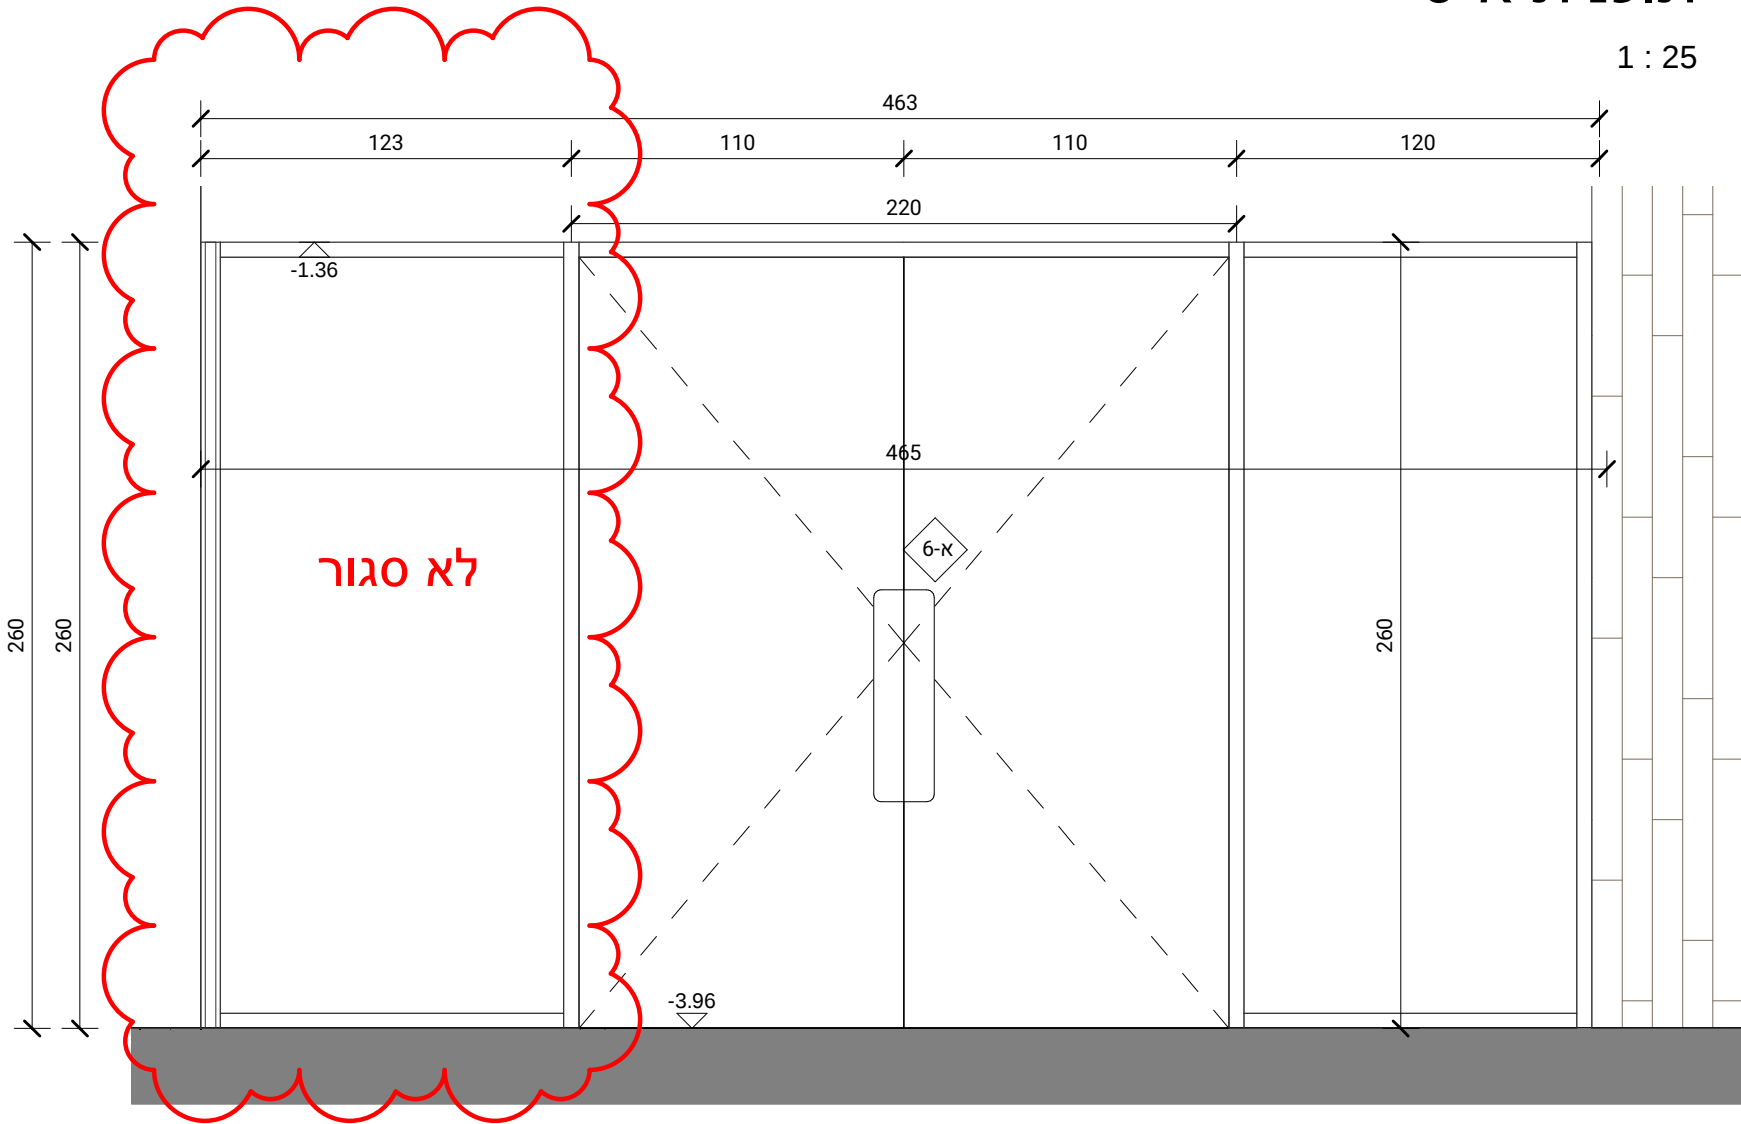

חזית א-6

1 : 25


העבודה כפופה לרשום במפרט הכללי לעבודות בנין (האוגדן הכחול) והמפרט המיוחד המצ"ב ולדרישות התקן הישראלי בנושא סוג ועובי החגוג הקבלן המבצע יעביר תוכנית מפורטת של הפריט לאישור האדריכל	הערות
--	-------

שם העבודה :
מכללת עמק יזרעאל

☐	☐	☒
לעיון למכר לביצוע		
Author	שרטט	
Checker	בדק	
1 : 25	קנ"מ	
A3	גודל גיליון	
תאריך הוצאת גיליון		
07/08/21		
תאריך עדכון		
13/10/2021 11:51:01		


התקנת כיוון פתיחת הדלת עפ"י שרטוט.

1		כמות
260/ 520		מידה
כניסה ללובי		מיקום
מערכת אינובייט מדגם METALINE פרופילים בגוון לבחירת אדריכל יש אפשרות לביצוע חיתוכים נוספים עפ"י החלטת אדריכל בשטח 'כולל פרט חולף לפי יצרן חיזוקים נוספים לפי הנחיות יצרן בתיאום עם האדריכל. בגובה 2.60 מ		תאור
פרזול	צירים	עפ"י יצרן להחלטת אדריכל
	מנעול	עפ"י יצרן להחלטת אדריכל
	ידית	עפ"י יצרן להחלטת אדריכל
הוספת מדבקות נגישות בתיאום עם אדריכל ויועץ נגישות		שונות
עפ"י יצרן להחלטת אדריכל		זכוכית
עפ"י החלטת אדריכל		גמר
העבודה כפופה לרשום במפרט הכללי לעבודות בנין (האוגדן הכחול) והמפרט המיוחד המצ"ב ולדרישות התקן הישראלי בנושא סוג ועובי החוג הקבלן המבצע יעביר תוכנית מפורטת של הפריט לאישור האדריכל		הערות

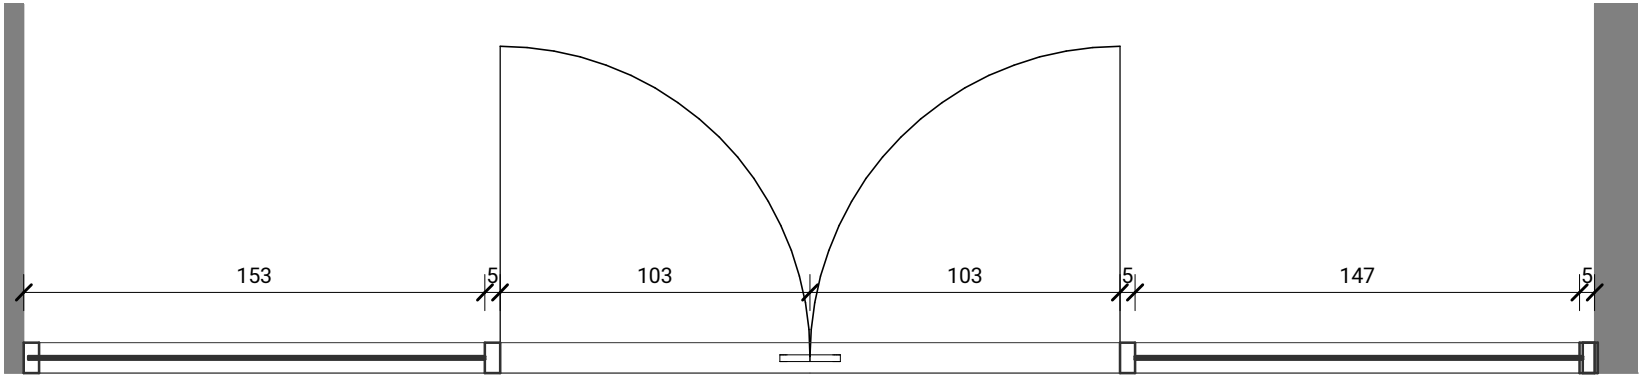

תוכנית

1 : 25

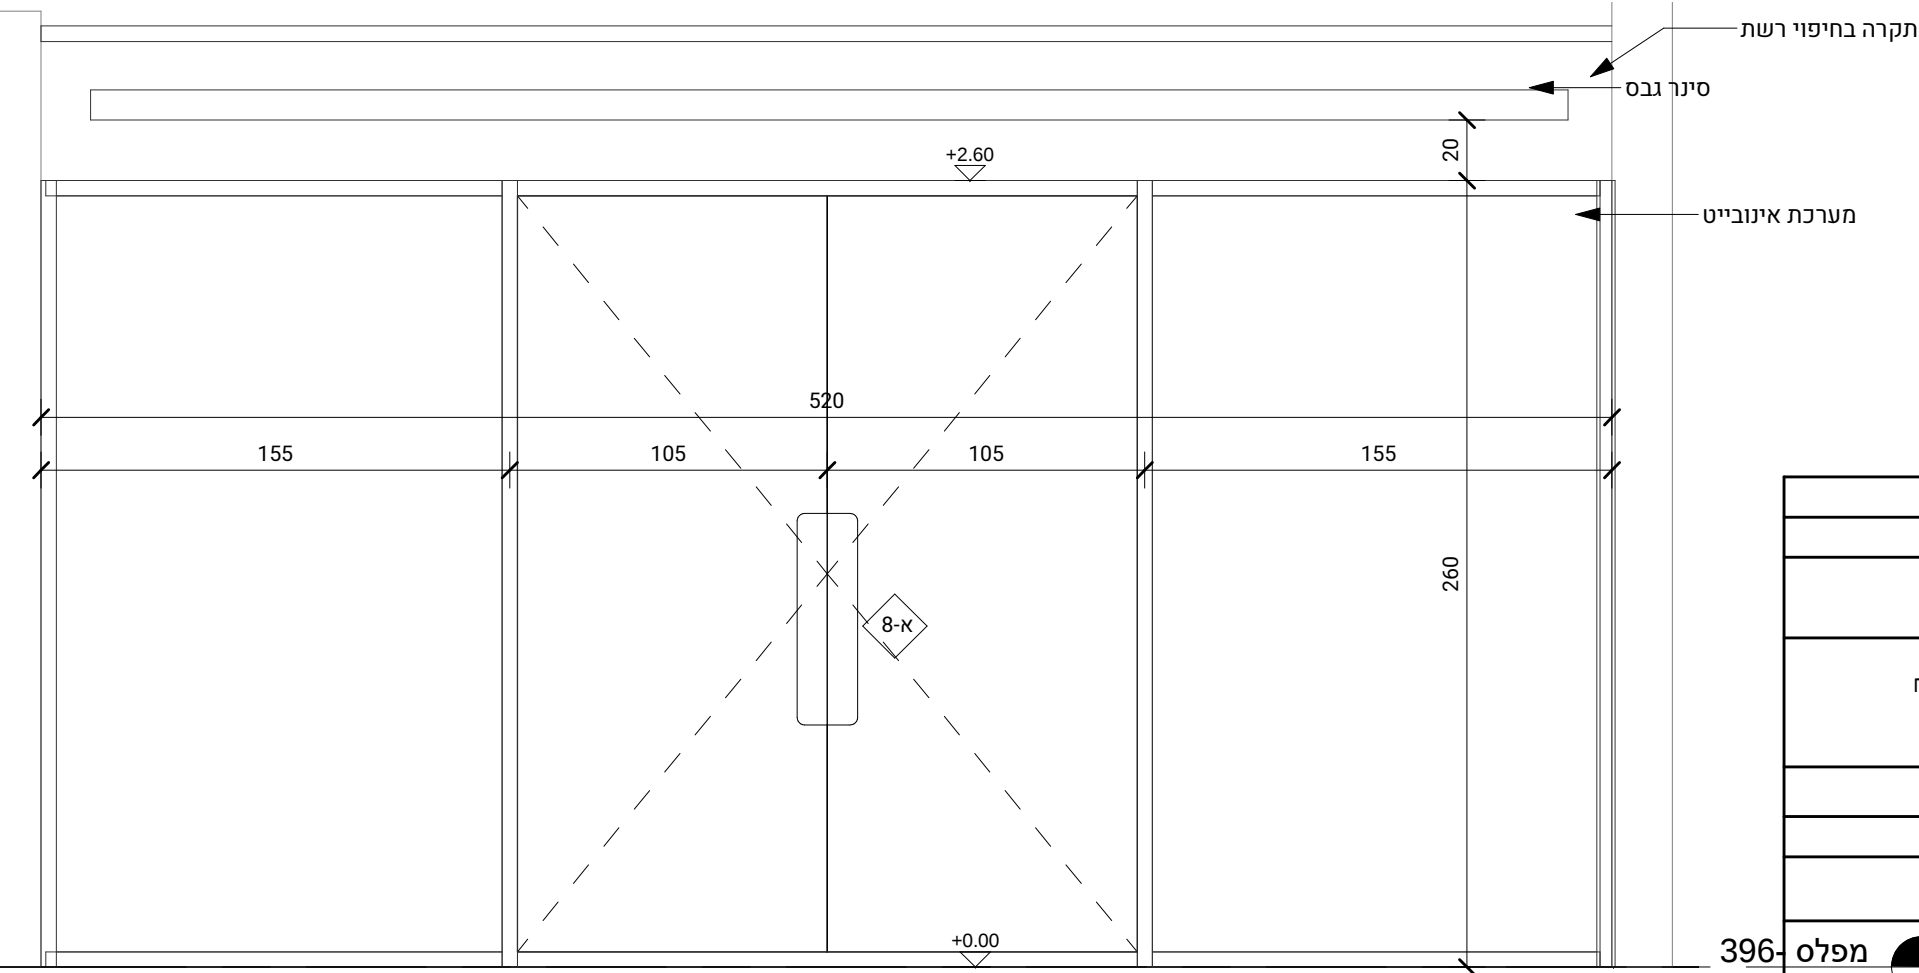

חזית א-8

1 : 25

שם העבודה :

מכללת עמק יזרעאל



לעיון למכר לביצוע

שרטט Author

בדק Checker


קנ"מ 1 : 25

גודל גיליון A3

תאריך הוצאת גיליון
07/08/21


תאריך עדכון
13/10/2021 11:51:02

1	כמות	1
260/ 380	מידה	
יציאה לחדר מדרגות	מיקום	
תאור מערכת אינובייט מדגם METALINE פרופילים בגוון לבחירת אדריכל יש אפשרות לביצוע חיתוכים נוספים עפ"י החלטת אדריכל בשטח 'כולל פרט חולף לפי יצרן חיזוקים נוספים לפי הנחיות יצרן בתיאום עם האדריכל. בגובה 2.60 מ		
עפ"י יצרן	צירים	פרזול
עפ"י יצרן	מנעול	
עפ"י יצרן	ידית	
הוספת מדבקות נגישות בתיאום עם אדריכל ויועץ נגישות	שונות	
עפ"י יצרן	זכוכית	
עפ"י החלטת אדריכל	גמר	
העבודה כפופה לרשום במפרט הכללי לעבודות בנין (האוגדן הכחול) והמפרט המיוחד המצ"ב ולדרישות התקן הישראלי בנושא סוג ועובי הזגוג הקבלן המבצע יעביר תוכנית מפורטת של הפריט לאישור האדריכל		

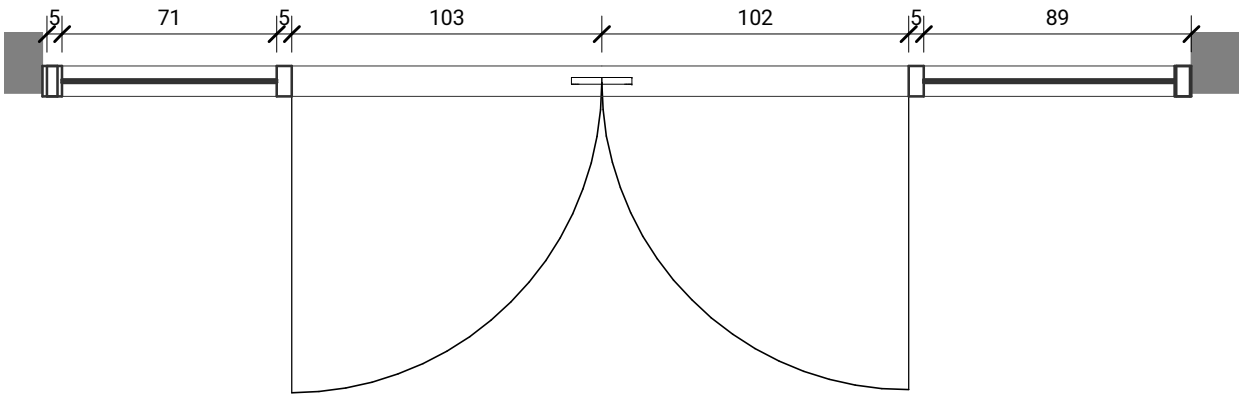

תוכנית א-9

1 : 25

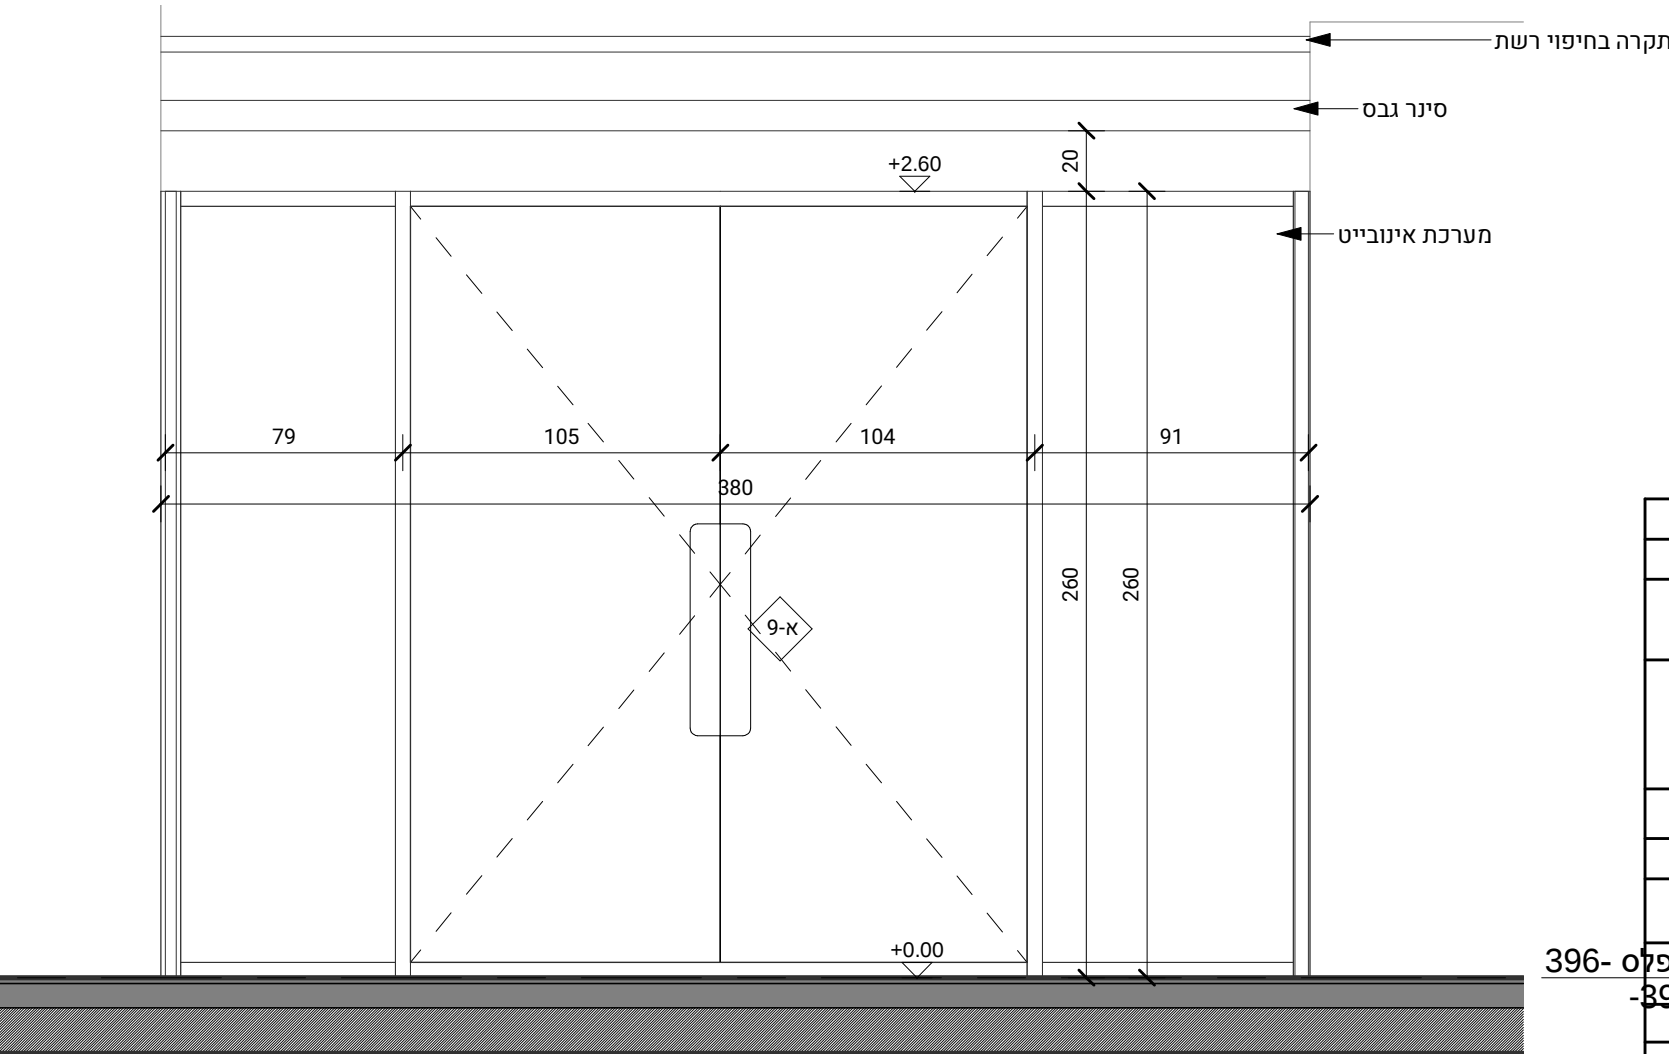

חזית א-9

1 : 25

מפלס 396-
396



שם העבודה :

מכללת עמק יזרעאל



עיון למכר לביצוע

Author שרטט

Checker בדק


קנ"מ 1 : 25

גודל גיליון A3

תאריך הוצאת גיליון
07/08/21


תאריך עדכון
13/10/2021 11:51:03

1	כמות
245/ 330	מידה
ליד מבואה לשירותים	מיקום
מערכת אינובייט מדגם METALINE פרופילים בגוון לבחירת אדריכל יש אפשרות לביצוע חיתוכים נוספים עפ"י החלטת אדריכל בשטח כולל פרט חולף לפי יצרן חיזוקים נוספים לפי הנחיות יצרן בתיאום עם האדריכל. בגובה לפי שרטוט ומדידה בשטח	תאור
עפ"י יצרן	פרזול
עפ"י יצרן	
פוש בר-לדלת בהלה	
הוספת מדבקות נגישות בתיאום עם אדריכל ויועץ נגישות	שונות
עפ"י יצרן	זכוכית
עפ"י החלטת אדריכל	גמר
העבודה כפופה לרשום במפרט הכללי לעבודות בנין (האגודן הכחול) והמפרט המיוחד המצ"ב ולדרישות התקן הישראלי בנושא סוג ועובי הזגוג הקבלן המבצע יעביר תוכנית מפורטת של הפריט לאישור האדריכל	הערות

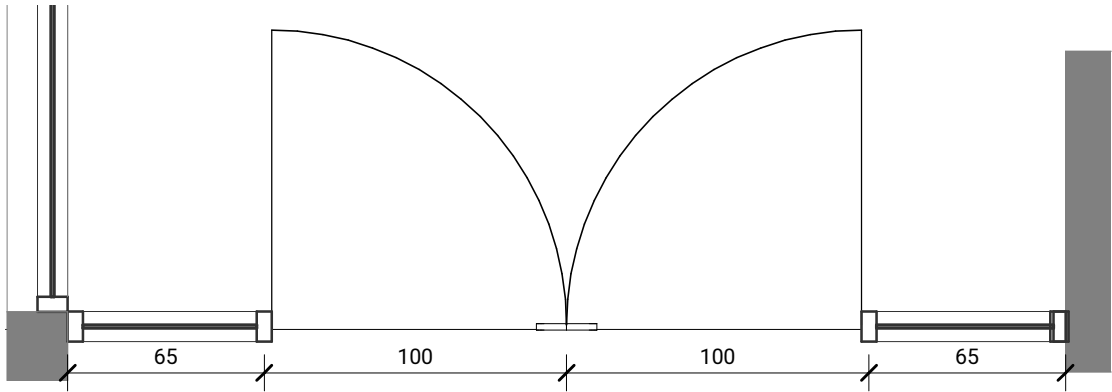

תוכנית א-10

1 : 25

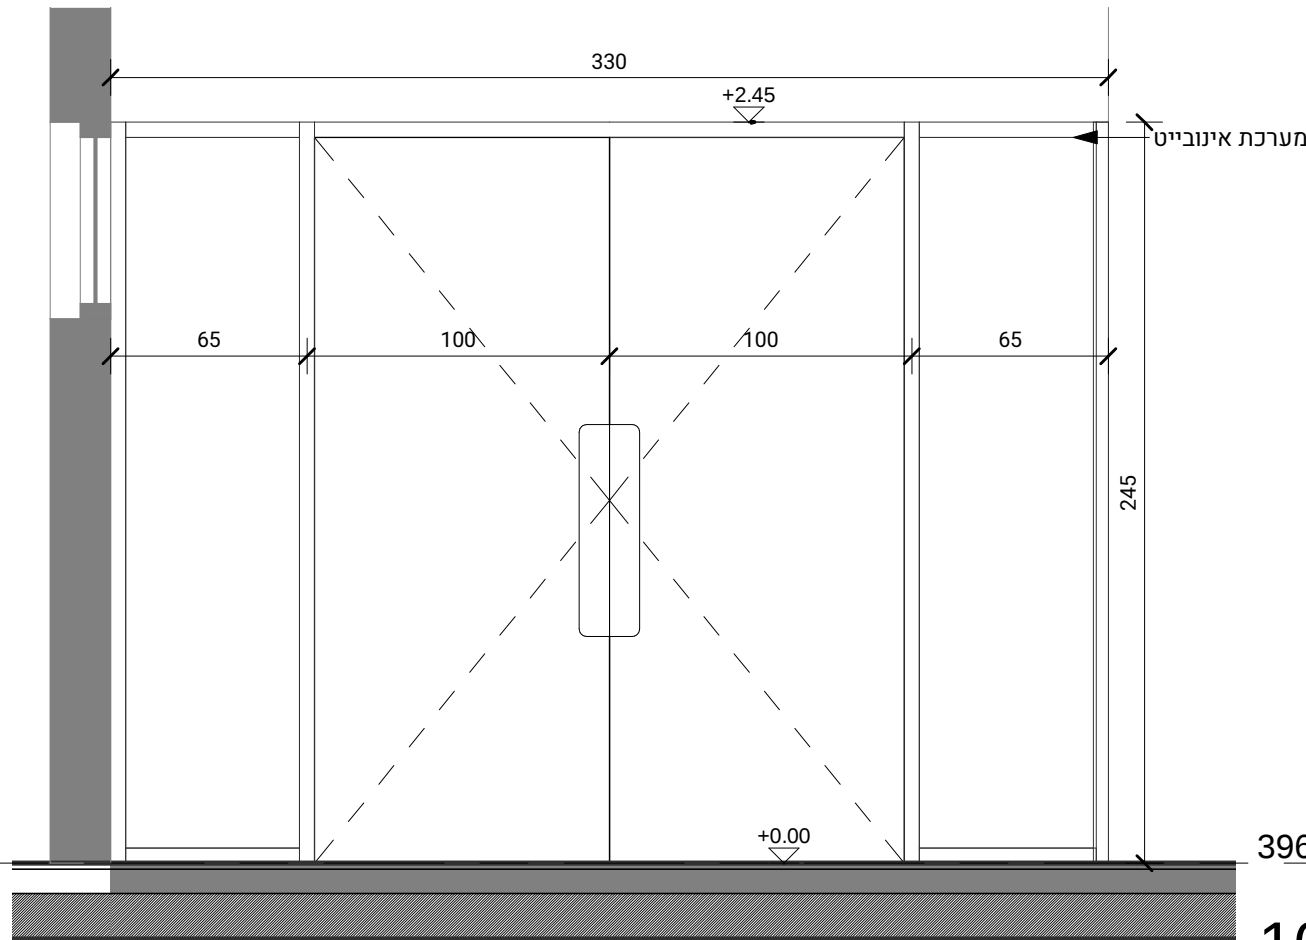

מפלס -396

חזית א-10

1 : 25

11-א

הסדנה

אדריכלים

www.hasadna.co | info@hasadna.co | 04-6426941 | 231 ת.ד. 19312 | קיבוץ מזרע

המבצע אחראי למידות ולהתאמתן במקום. בכל מקרה של ספק יש לפנות ישירות אל משרד האדריכל. אין למדוד בשרטוט. חומרי-גמר ואביזרי-פרזול יורכבו בבנין רק לאחר אישור דוגמא ע"י האדריכל

שם העבודה :

מכללת עמק יזרעאל

לעיון למכר לביצוע

Author

שרטט

Checker

בדק

1 : 25

קנ"מ

A3

גודל גיליון

תאריך הוצאת גיליון

07/08/21

תאריך עדכון

13/10/2021 11:51:03

כמות

1

מידה

/

מיקום

תאור

כמות: 1
מידה: 245/690
מיקום: יציאה לפטיו
תאור: מערכת דלתות ציר וויטריות בעיצוב נקי
סוג פרופיל: 4900
פירזול: עפ"י יצרן לבחירת האדריכל
ידיות- עפ"י יצרן לבחירת האדריכל
צירים- עפ"י יצרן לבחירת האדריכל
מנעול- עפ"י יצרן לבחירת האדריכל
שונות : הוספת מדבקות נגישות בתיאום עם אדריכל ויועץ נגישות
זכוכית : בידודית עפ"י יצרן לבחירת האדריכל, עובי הזיגוג עפ"י החלטת אדריכל
גמר: גוון לבחירת אדריכל
הערות :העבודה כפופה לרשום במפרט הכללי לעבודות בנין (האוגדן הכחול)
והמפרט המיוחד המצ"ב ולדרישות התקן הישראלי בנושא סוג ועובי הזיגוג הקבלן
המבצע יעביר תוכנית מפורטת של הפריט לאישור האדריכל

צירים

פרזול

מנעול

ידית

שונות

זכוכית

גמר

הערות

תוכנית א-11

1 : 25

158

110

110

156

156

690

245

11-א

חזית א-11

1 : 25

שם העבודה :

מכללת עמק יזרעאל



לעיון למכר לביצוע

שרטוט Author

בדק Checker

קנ"מ 1 : 25

גודל גיליון A3

תאריך הוצאת גיליון
07/08/21

תאריך עדכון
13/10/2021 11:51:03

כמות 1

מידה 240/ 245

מיקום קצה מסדרון

תאור מערכת אינובייט מדגם METALINE פרופילים בגוון לבחירת אדריכל יש אפשרות לביצוע חיתוכים נוספים עפ"י החלטת אדריכל בשטח 'כולל פרט חולף לפי יצרן חיזוקים נוספים לפי הנחיות יצרן בתיאום עם האדריכל. בגובה 2.60 מ


פרזול	צירים	עפ"י יצרן להחלטת אדריכל
	מנעול	עפ"י יצרן להחלטת אדריכל
	ידית	עפ"י יצרן להחלטת אדריכל

שונות הוספת מדבקות נגישות בתיאום עם אדריכל ויועץ נגישות

זכוכית בידודית עפ"י יצרן, עובי הזיגוג עפ"י החלטת אדריכל

גמר עפ"י יצרן באישור אדריכל


הערות העבודה כפופה לרשום במפרט הכללי לעבודות בנין (האוגדן הכחול) והמפרט המיוחד המצ"ב ולדרישות התקן הישראלי בנושא סוג ועובי הזיגוג הקבלן המבצע יעביר תוכנית מפורטת של הפריט לאישור האדריכל

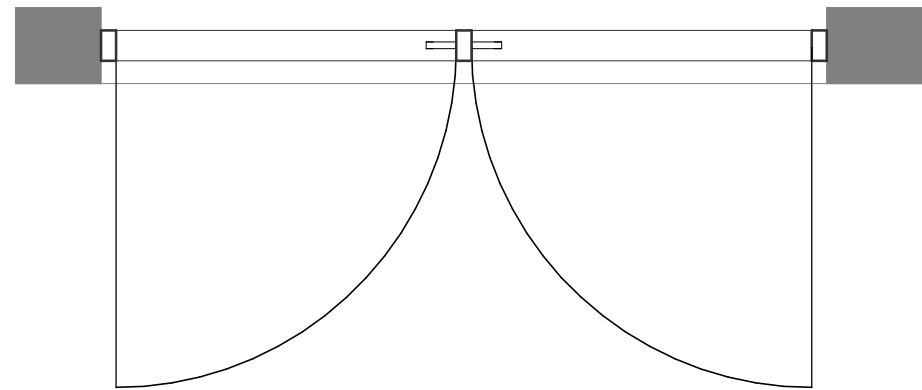

תוכנית א-12

1 : 25

הגדלת פתח קיים ל-2.45 רק באישור קונסטרוקטור מטעם הקבלן! במקרה ואין אישור, גובה הפתח כגודל הפתח הקיים (2.25 מריצוף יש לוודא בשטח). הכל בתיאום עם האדריכל.

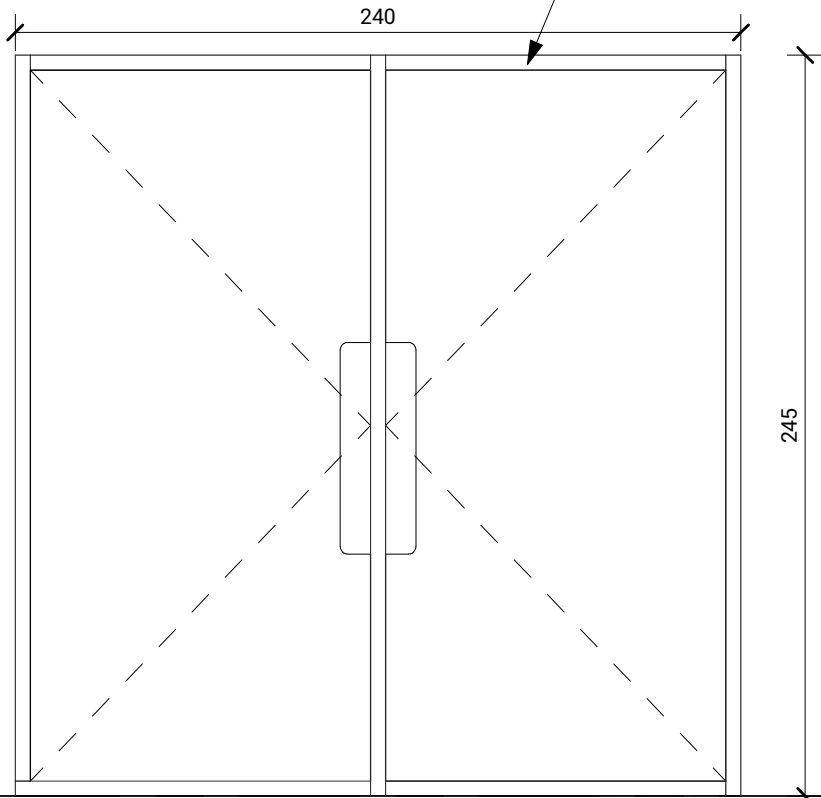

מפ"ס -396



חזית א-12

1 : 25