



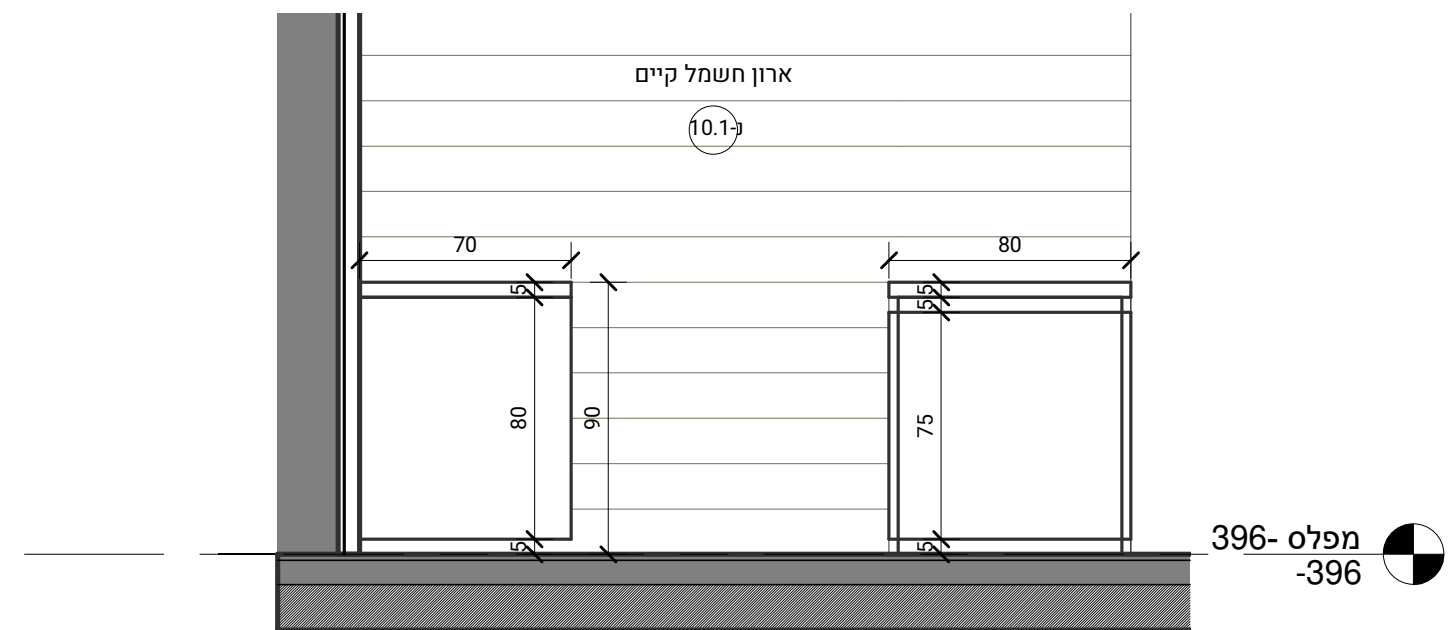


חֶתֶךְ נ-10

1 : 25

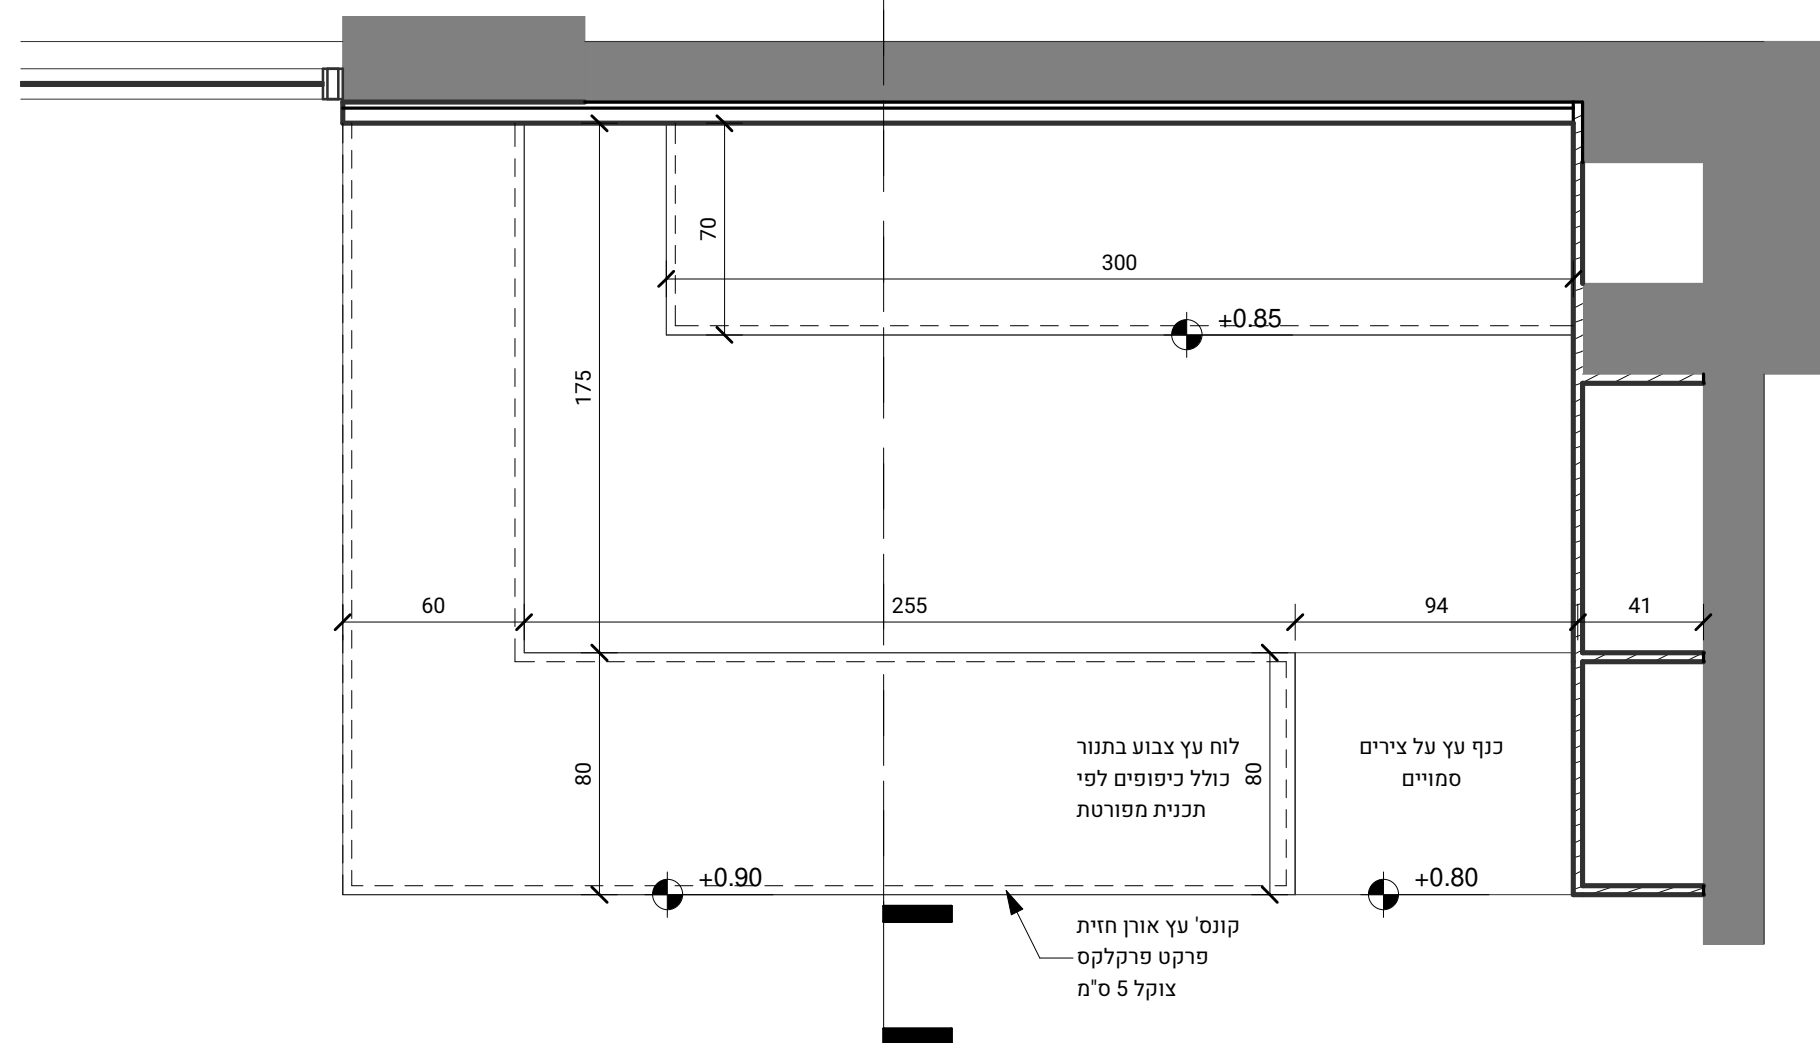

תכנית נ-10

1 : 25

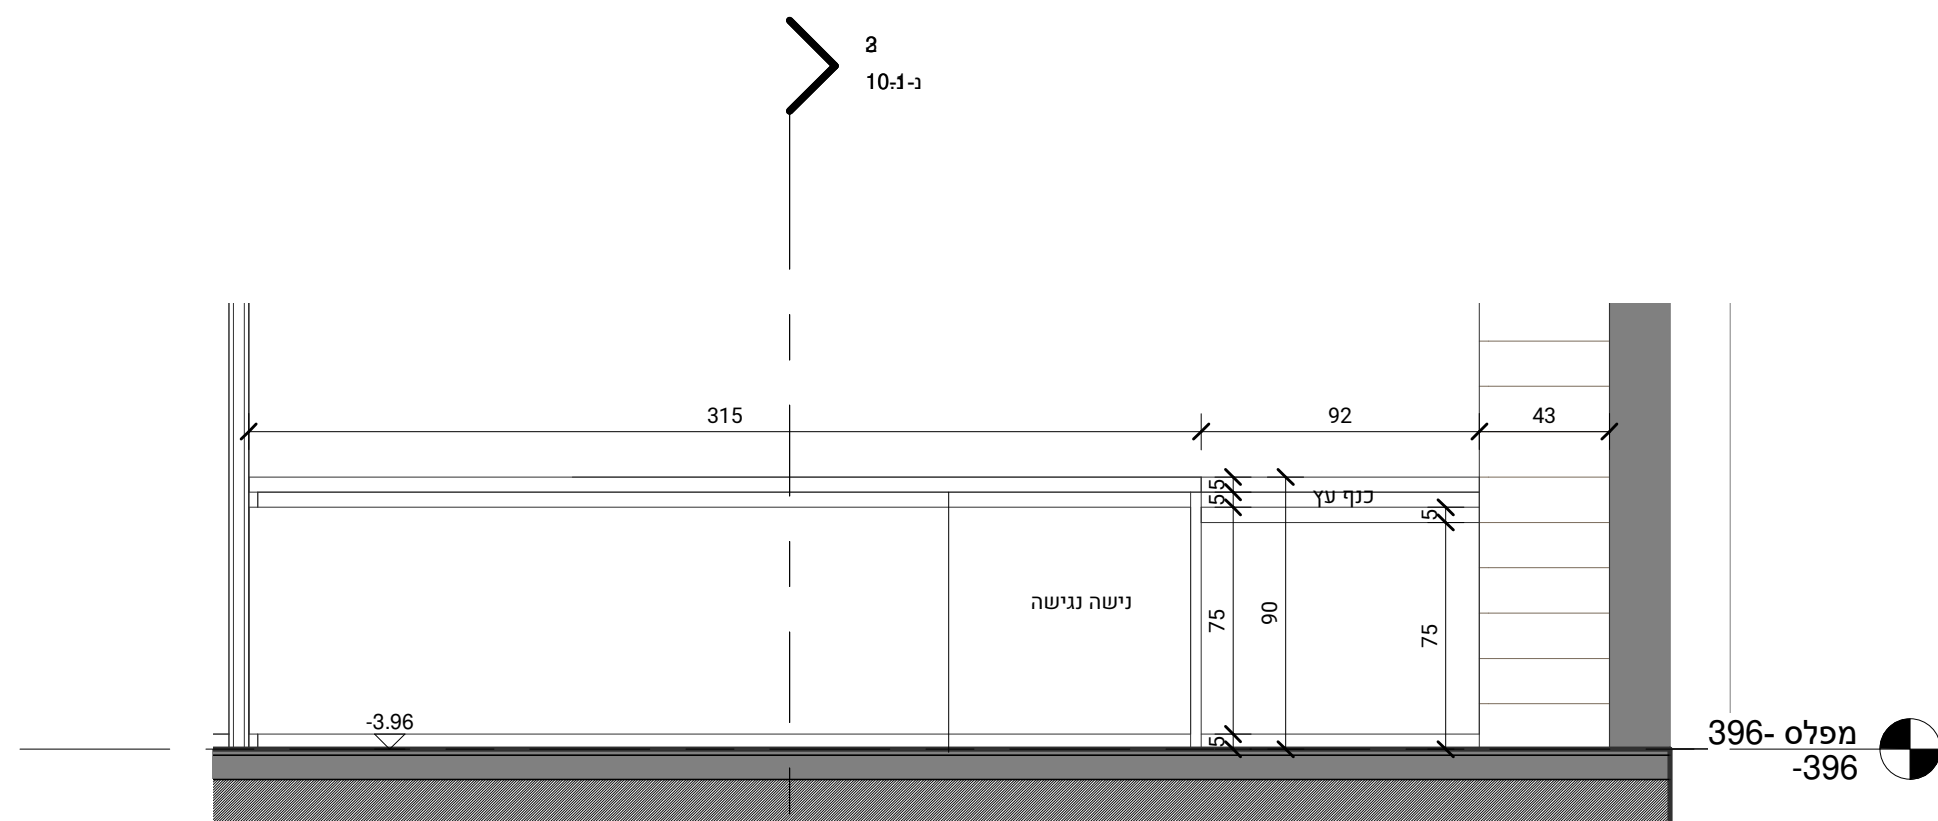

חזית ב-10

1 : 25

חמ	1	כמות	כמות
		מידה	/לפי שרטוט
		מיקום	חנות
תאור	דלפק קדמי: משטח עליון מאבן קיסר לבחירת האדריכל כולל כיפופים לפי תכניות וכולל הטמעה של מוצרי מטבח וקופה בשקט ייעודי במשטח לפי תכנית קונס' מעץ אורן חיפוי פרקט פרקלקס במבחן צוקל 5 ס"מ וניתוח מתחת למשטח עבודה. כנף עץ אם די אף בחיפוי פורמייקה לבחירת האדריכל נפתחת על צירים נסתרים. חזית פנימית של הדלפק כוללת מדפים פנימיים מלוחות עץ סנדוויץ' בחיפוי פורמייקה. דלפק אחורי: משטח משטח עליון אבן קיסר מחלק תחתון- ארונות ומדפים מלוחות		
פרזול	צירים	סנדוויץ' בחיפוי פורמייקה לבחירת האדריכל כולל צוקל 5 ס"מ צירי בלום סמויים לבחירת האדריכל	
	מעגול	לבחירת האדריכל	
	יית	לבחירת האדריכל	
שונות	כולל הכנה לתשתיות שחמל ואינס' סמויים בתוך הפרטים. כולל הטמעה של מוצרי מטבח בשני הדלפקים כולל קנט פי וי סי לבחירת האדריכל, כל התיגורבים סמויים		
זכויות			
גמר	פורמייקה ארפא או שולע לבחירת האדריכל, פרקט פרקלקס, משטח אבן קיסר לבחירת האדריכל		
הערות	יש להעביר שופדרואינג לאישור האדריכל. יש לקחת מידות בשטח		

שם העבודה:

מכללת עמק זרעא

לעיון למכרז לביצוע

שרטט

בדק

ק"מ 1 : 25

גודל גיליון

תאריך הוצאת גיליון
06/23/21

תאריך עדכון
28/07/2021 11:19:2

am

כמות

מידה

מיקום

תאור

צירים

מנעול

ידית

שונות

זכוכית

גמר


הערות

ראה פריט נ-17א

חזית קפטריה 02

1 : 25





מפלס -396

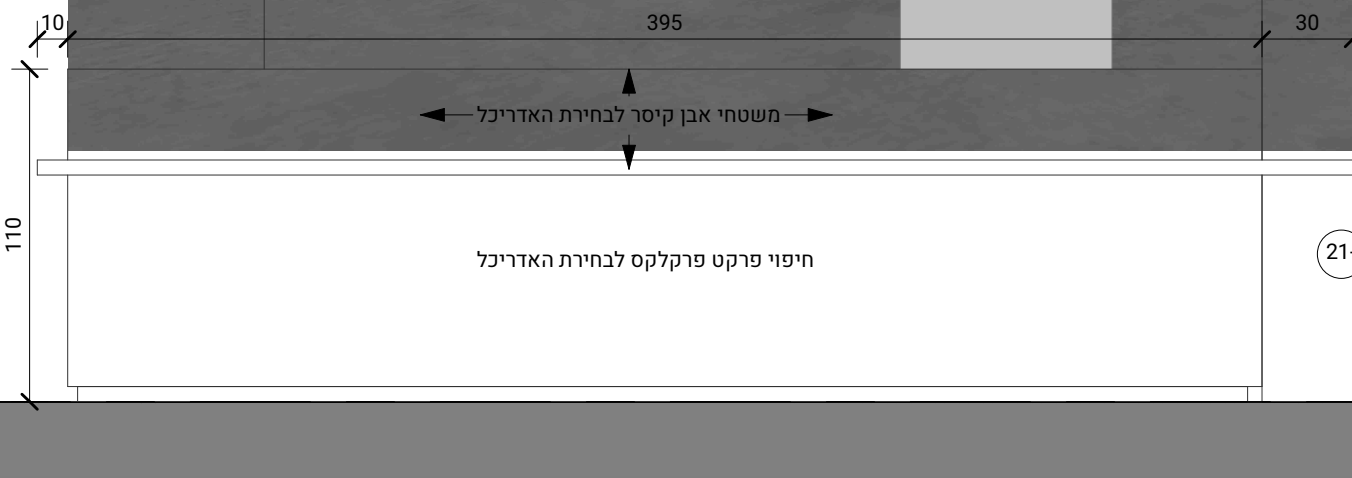

חזית קפטריה 01

1 : 25

מפלס -396

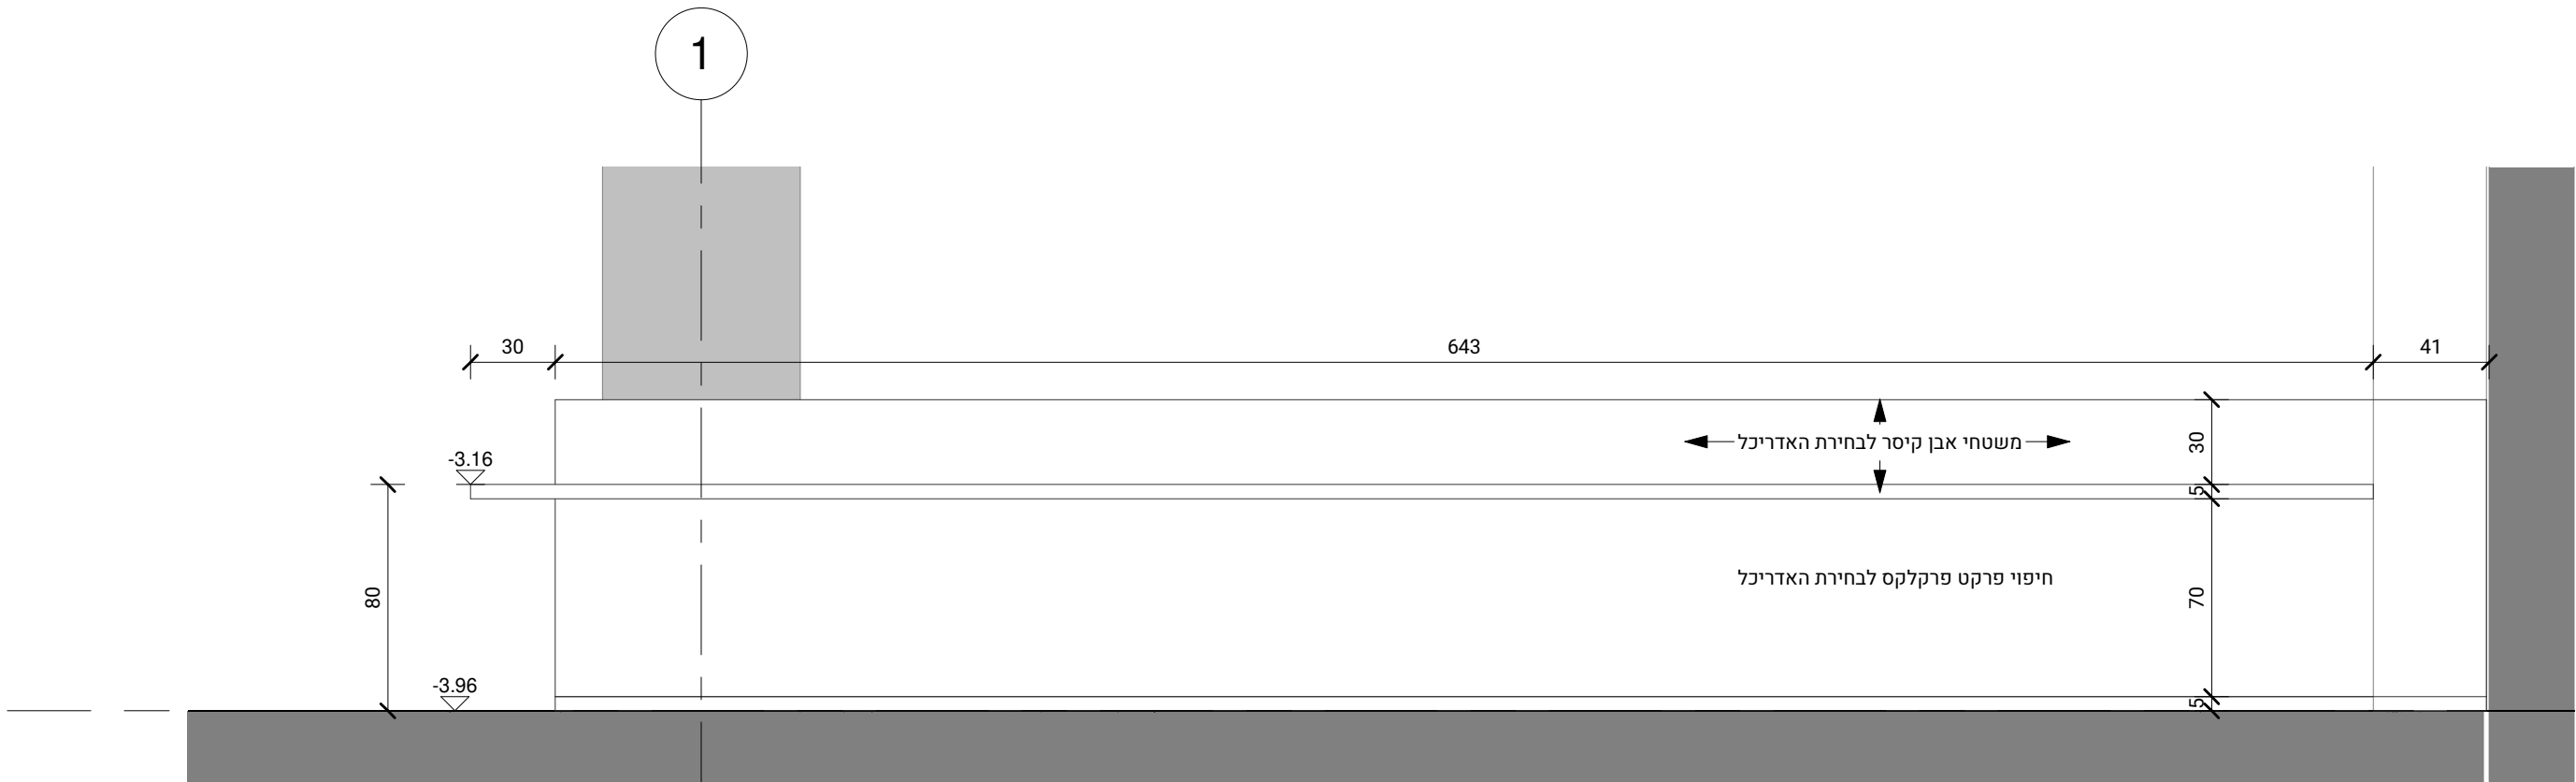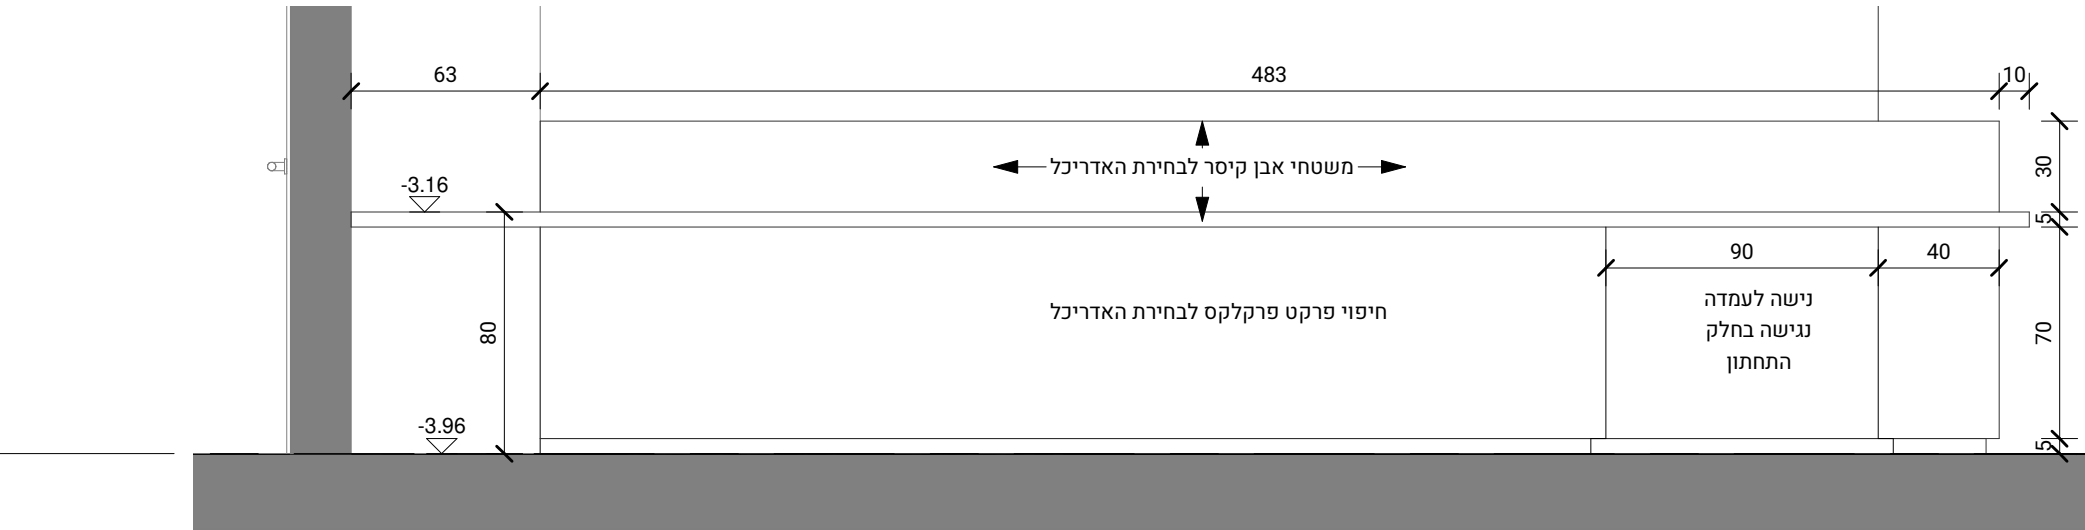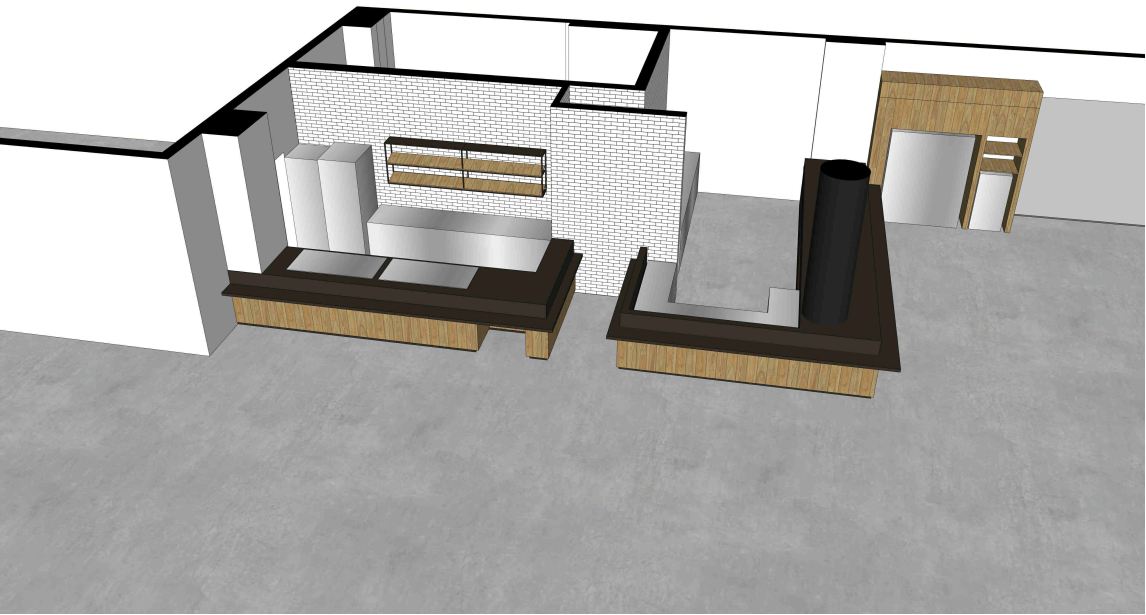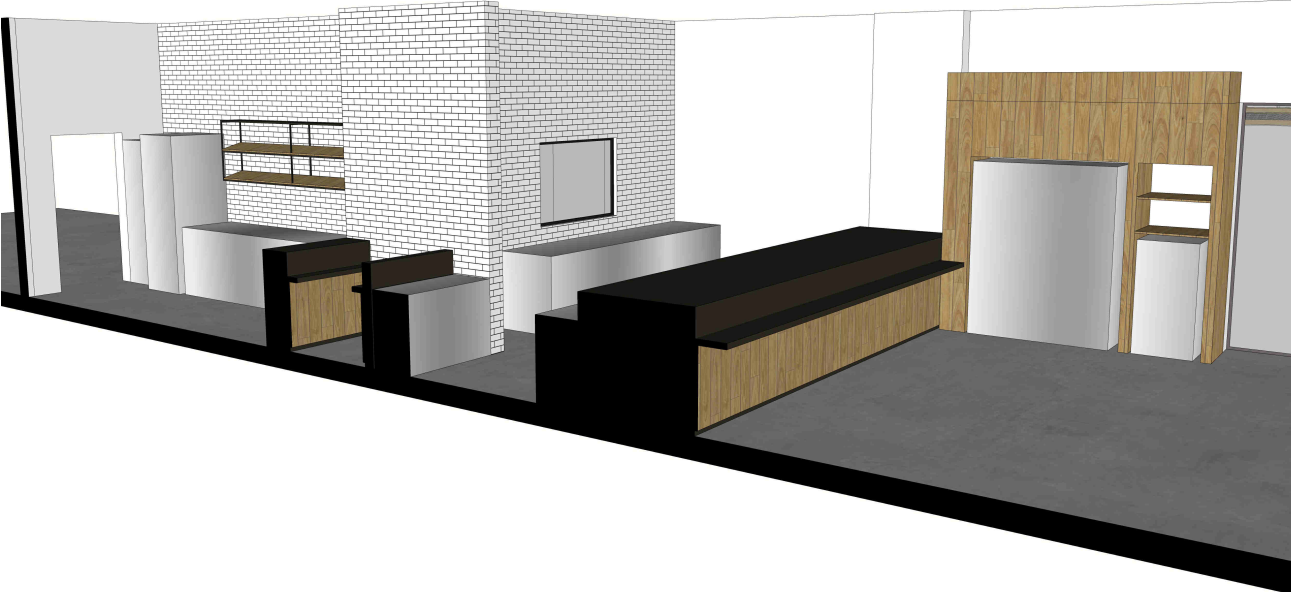



☐	☐	☒
לעיון		למכרז לביצוע
Author	שרטט	
Checker	בדק	
1 : 25	קנ"מ	
גודל גיליון		
תאריך הוצאת גיליון		
07/28/21		
תאריך עדכון		
28/07/2021 11:19:2		

1	אח	כמות
775/ 786		מידה
כניסה		מיקום
קיר עיצובי הכולל סרגלי עץ בחיתוך סי אנ סי ולוחות עץ צבועים בתנור הכל לבחירת האדריכל ולפי תכניות מפורטות		תאור
	צירים	פרזול
	מנעול	
	ידית	
		שונות
		זכוכית
לכה מט שקופה לבחירת האדריכל		גמר
יש להעביר שופדראוינג לאישור האדריכל. יש לקחת מידות בשטח		הערות

להמחשה:

חזית ב-19

1 : 25

396- סלפח
-396



786

775

330

176

280